


PRZEKRÓJ I - I

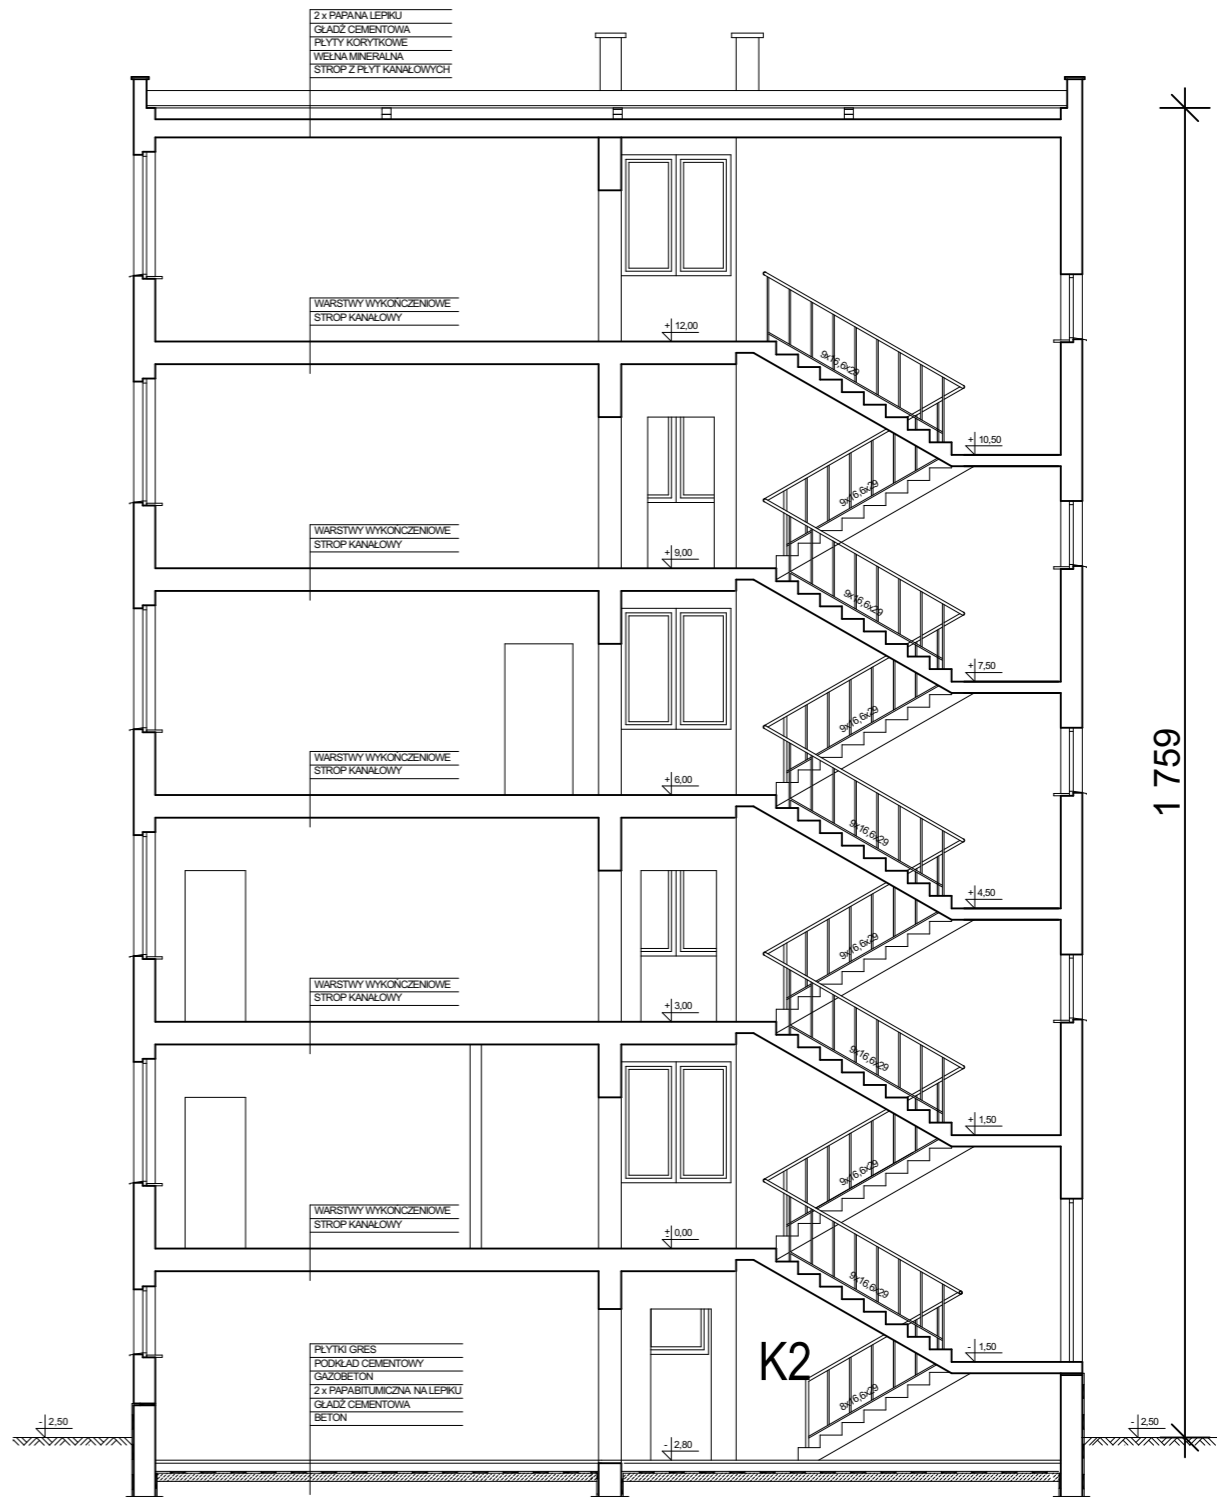

PRZEKRÓJ II - II

Jednostka autorska projektu: PRACOWNIA PROJEKTOWA arch. Maciej Psyk 26-612 Radom, ul. Łazurowa 36 tel. 0602463828, fax.(48) 3608525, e-mail: psyk.maciej@gmail.com				
Prace budowlane remontowe w budynku PUP w Radomiu, przy ul. Ks. Łukasika 3				
Projekt architektoniczno - budowlany				
Przekroje				
Branża	Imię i nazwisko	Nr uprawnień	Podpis	Data
PROJEKTOWAŁ	arch. Maciej Psyk	WBP-II-8386/RA/44/84		12/2015
OPRACOWAŁ	arch. Katarzyna Psyk			Skala
				1 : 100
				Nr rysunku
SPRAWDZIŁ				9/10
Projekt opracowany w programie ArchiCAD 17, firmy Graphisoft				